


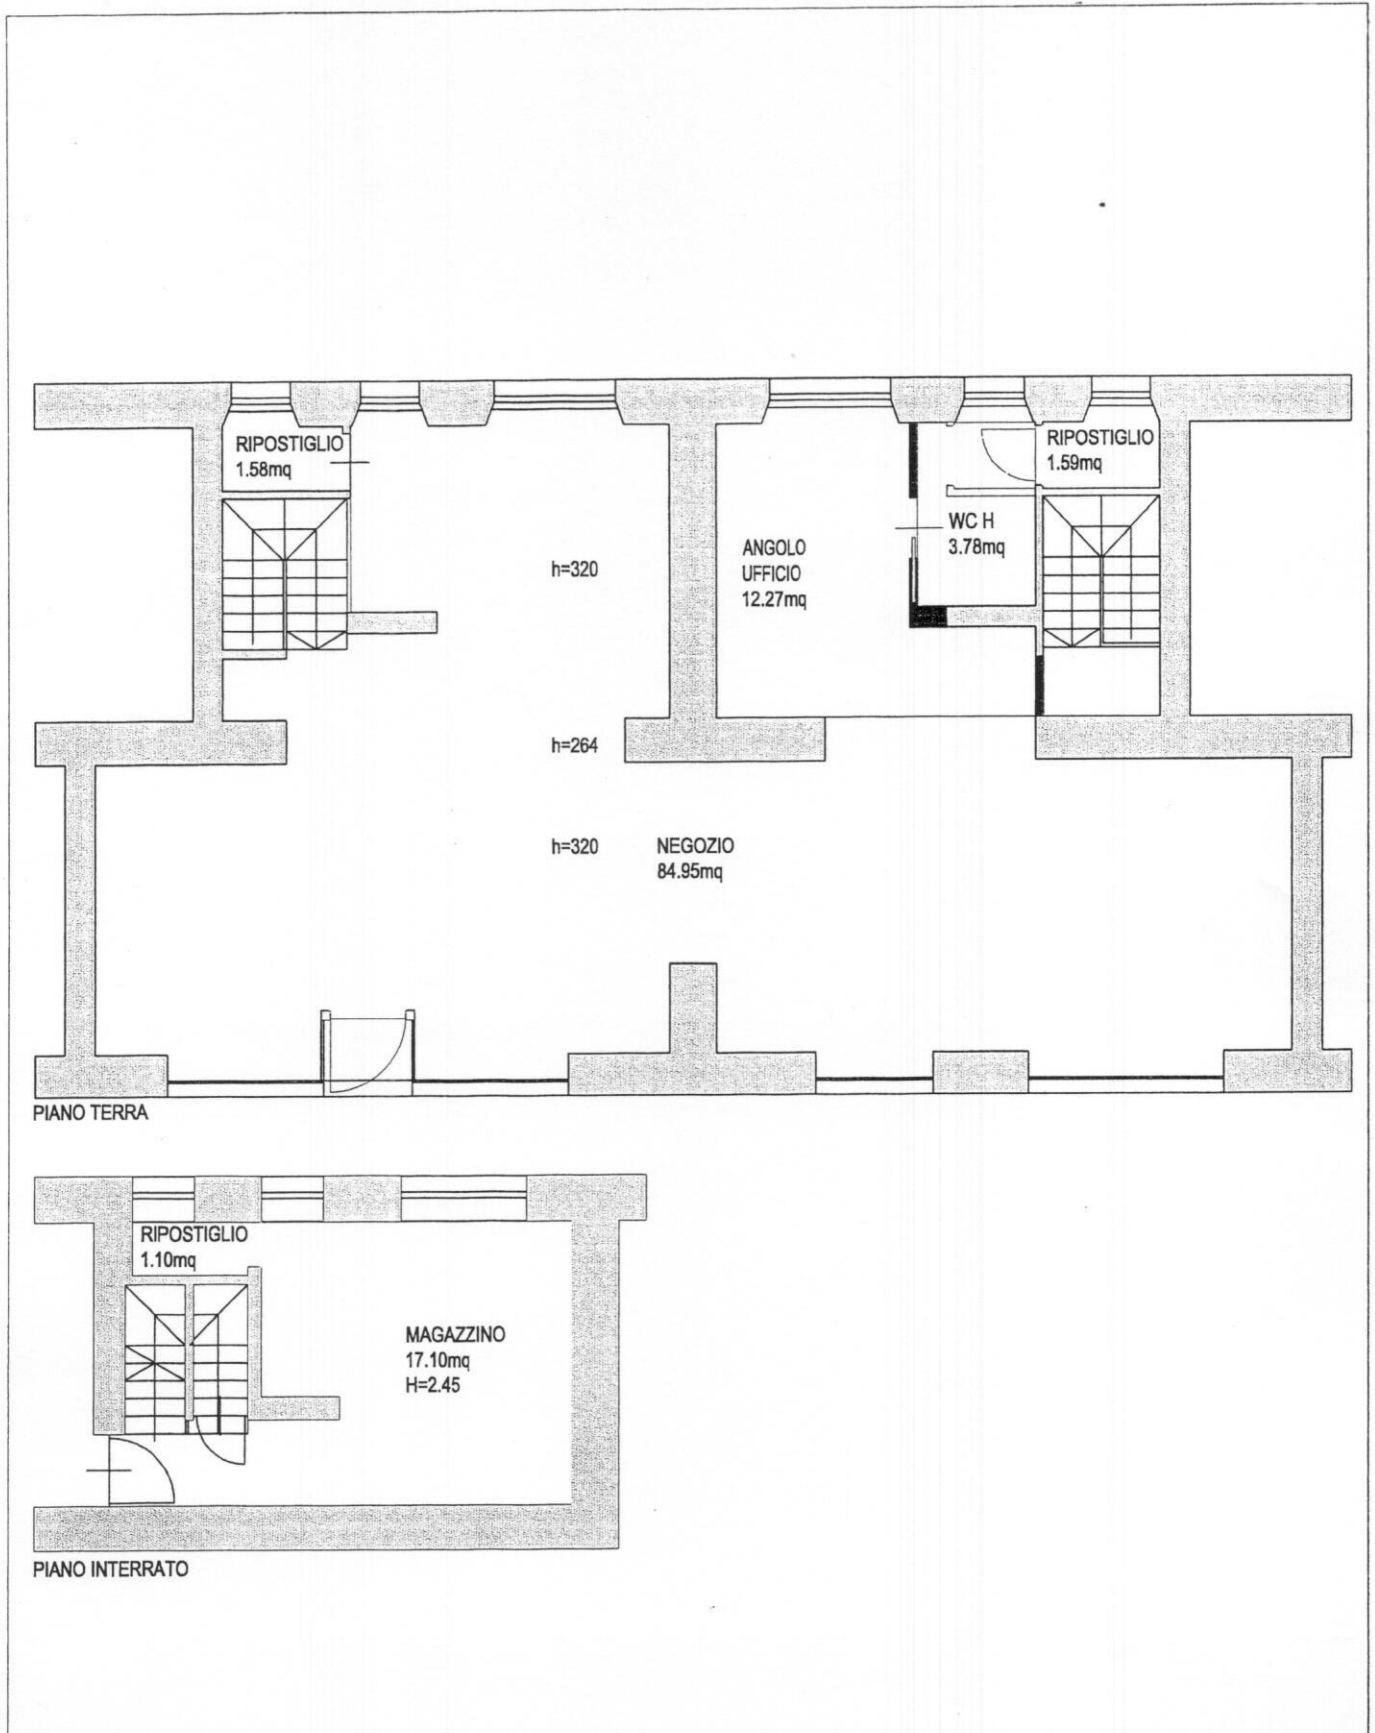

CANTIERE NR. 00/00/0000 / BOLZANO - VIA TORINO 31/33
POSIZIONE: C.C. GRIES / P.ED. 1198/1 / P.M. 2 / SUB 30



DATA: 02.10.2014

DIS.: LEITA

PIANTA DEMOLIZIONI / NUOVA COSTRUZIONE 1:100

Demolizione Costruzione